
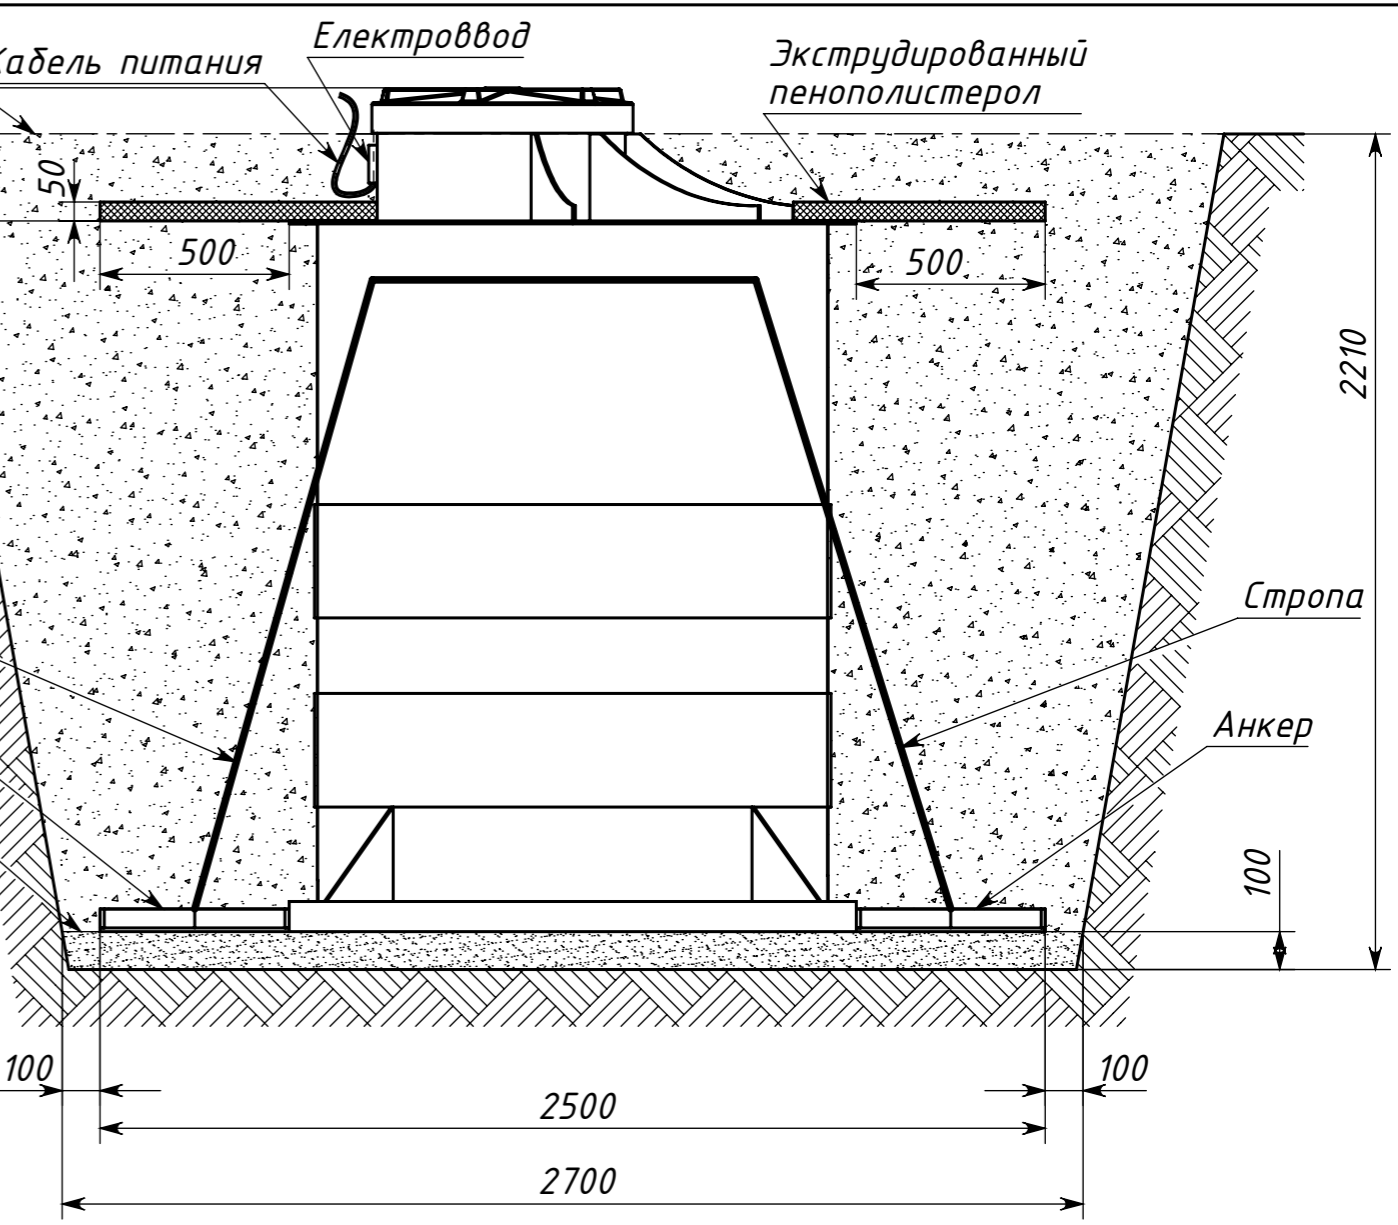


Вид сверху

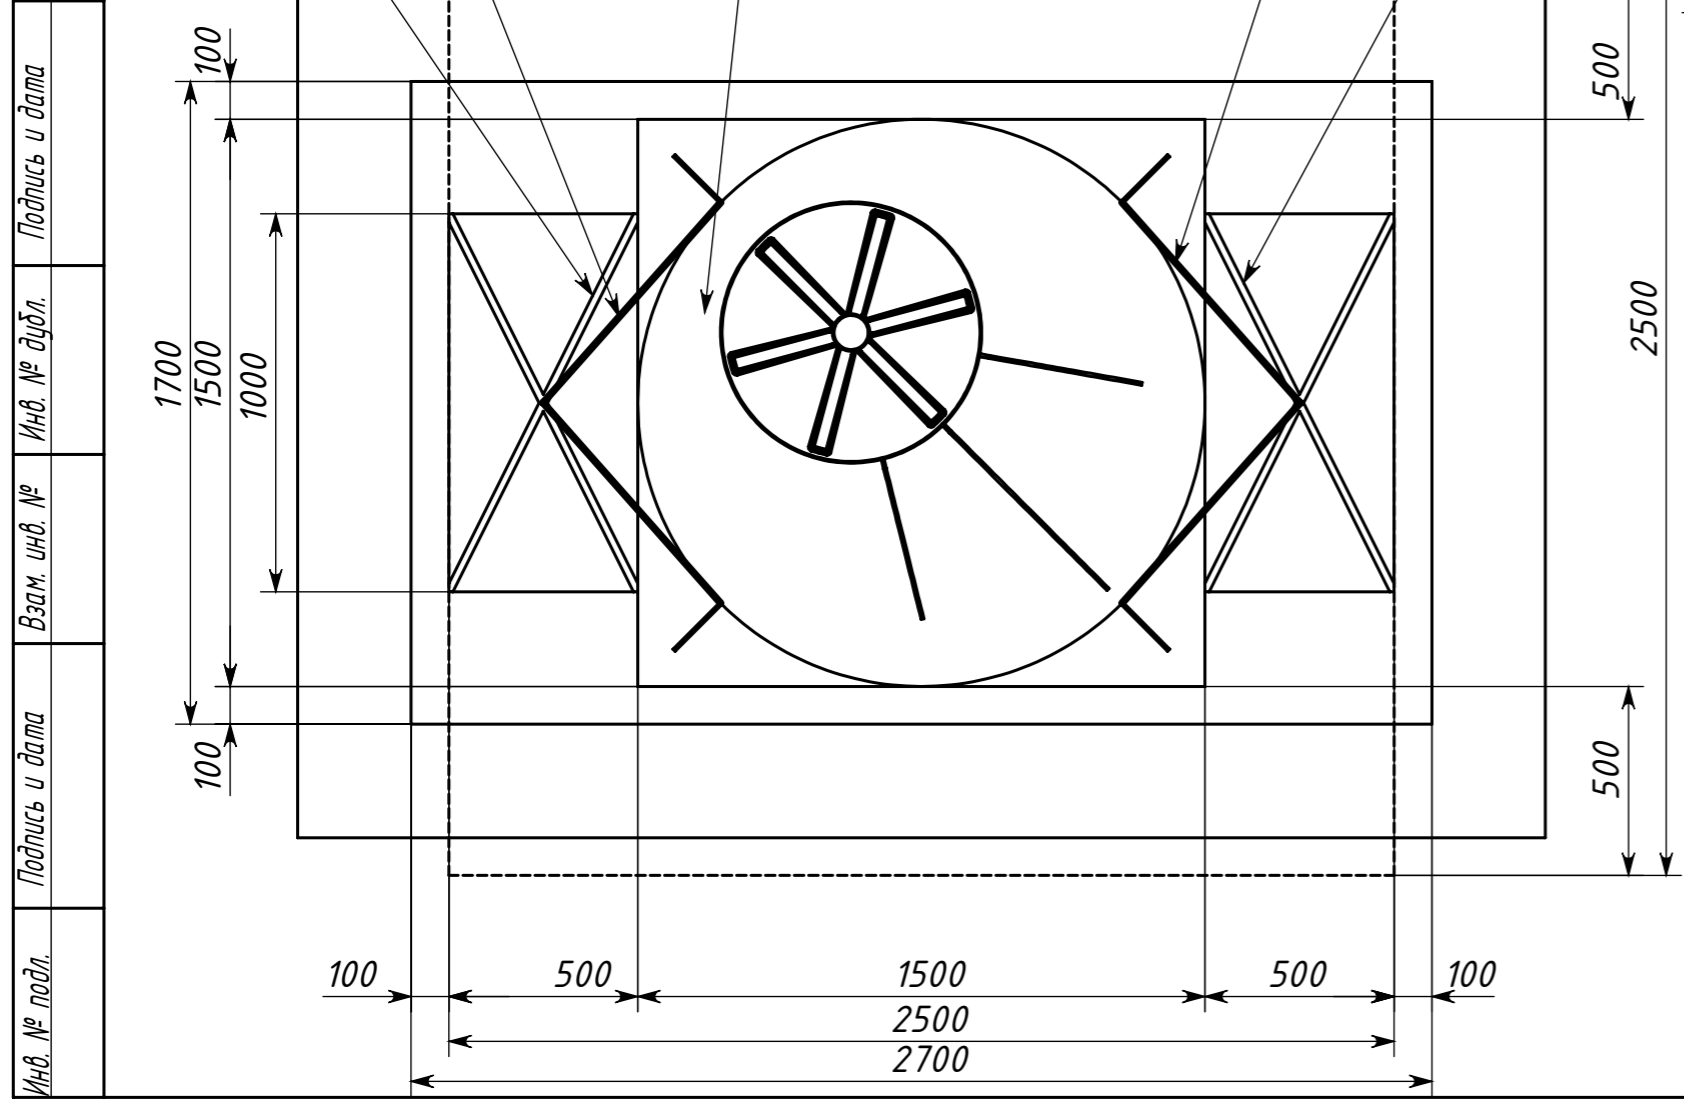

КОЛОМАКИ Korsu 3

Схема монтажа

Изм.	Лист	№ докум	Подп.	Дата	Лит.	Масса	Масштаб
Разраб.	Пров.	Т. контр.					
Н. контр.	Утв.				Лист	Листов 1	