


Вид сверху

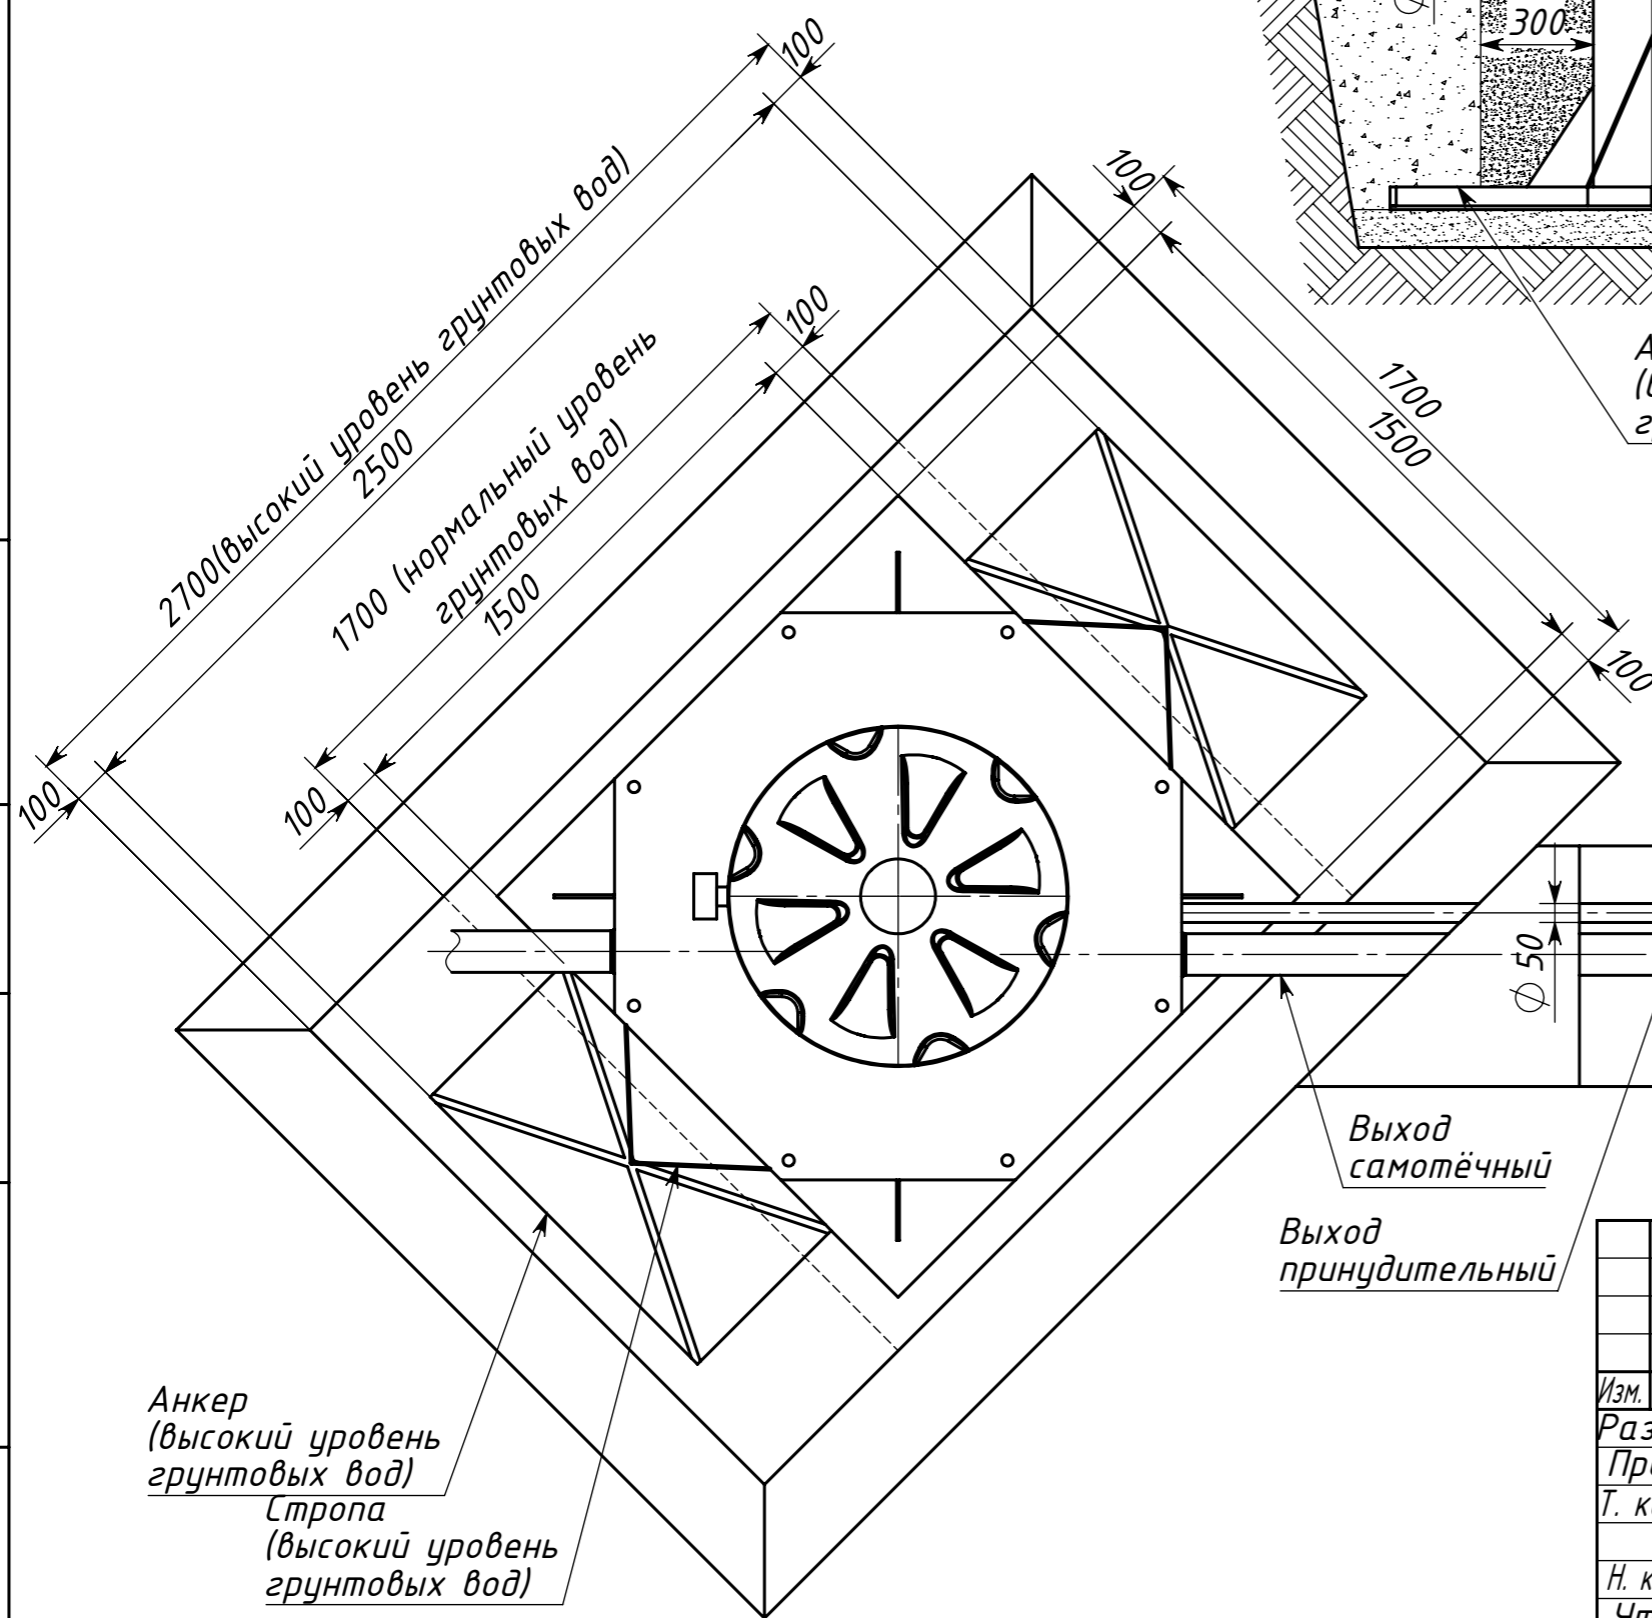

Анкер
(высокий уровень
грунтовых вод)

Стропа
(высокий уровень
грунтовых вод)

Выход
самотёчный

Выход
принудительный

Анкер
(высокий уровень
грунтовых вод)

Стропа
(высокий уровень
грунтовых вод)

Инд. № подл.	Подпись и дата
Взам. инв. №	Инв. № дубл.
Подпись и дата	Подпись и дата

Изм.	Лист	№ докум	Подп.	Дата
Разраб.				
Пров.				
Т. контр.				
Н. контр.				
Утв.				

<i>KOLOMAKI Kolo Vesi 3 small</i>			
Схема монтажа	Лит.	Масса	Масштаб
			1:20
	Лист	Листов 1	